



1階平面図

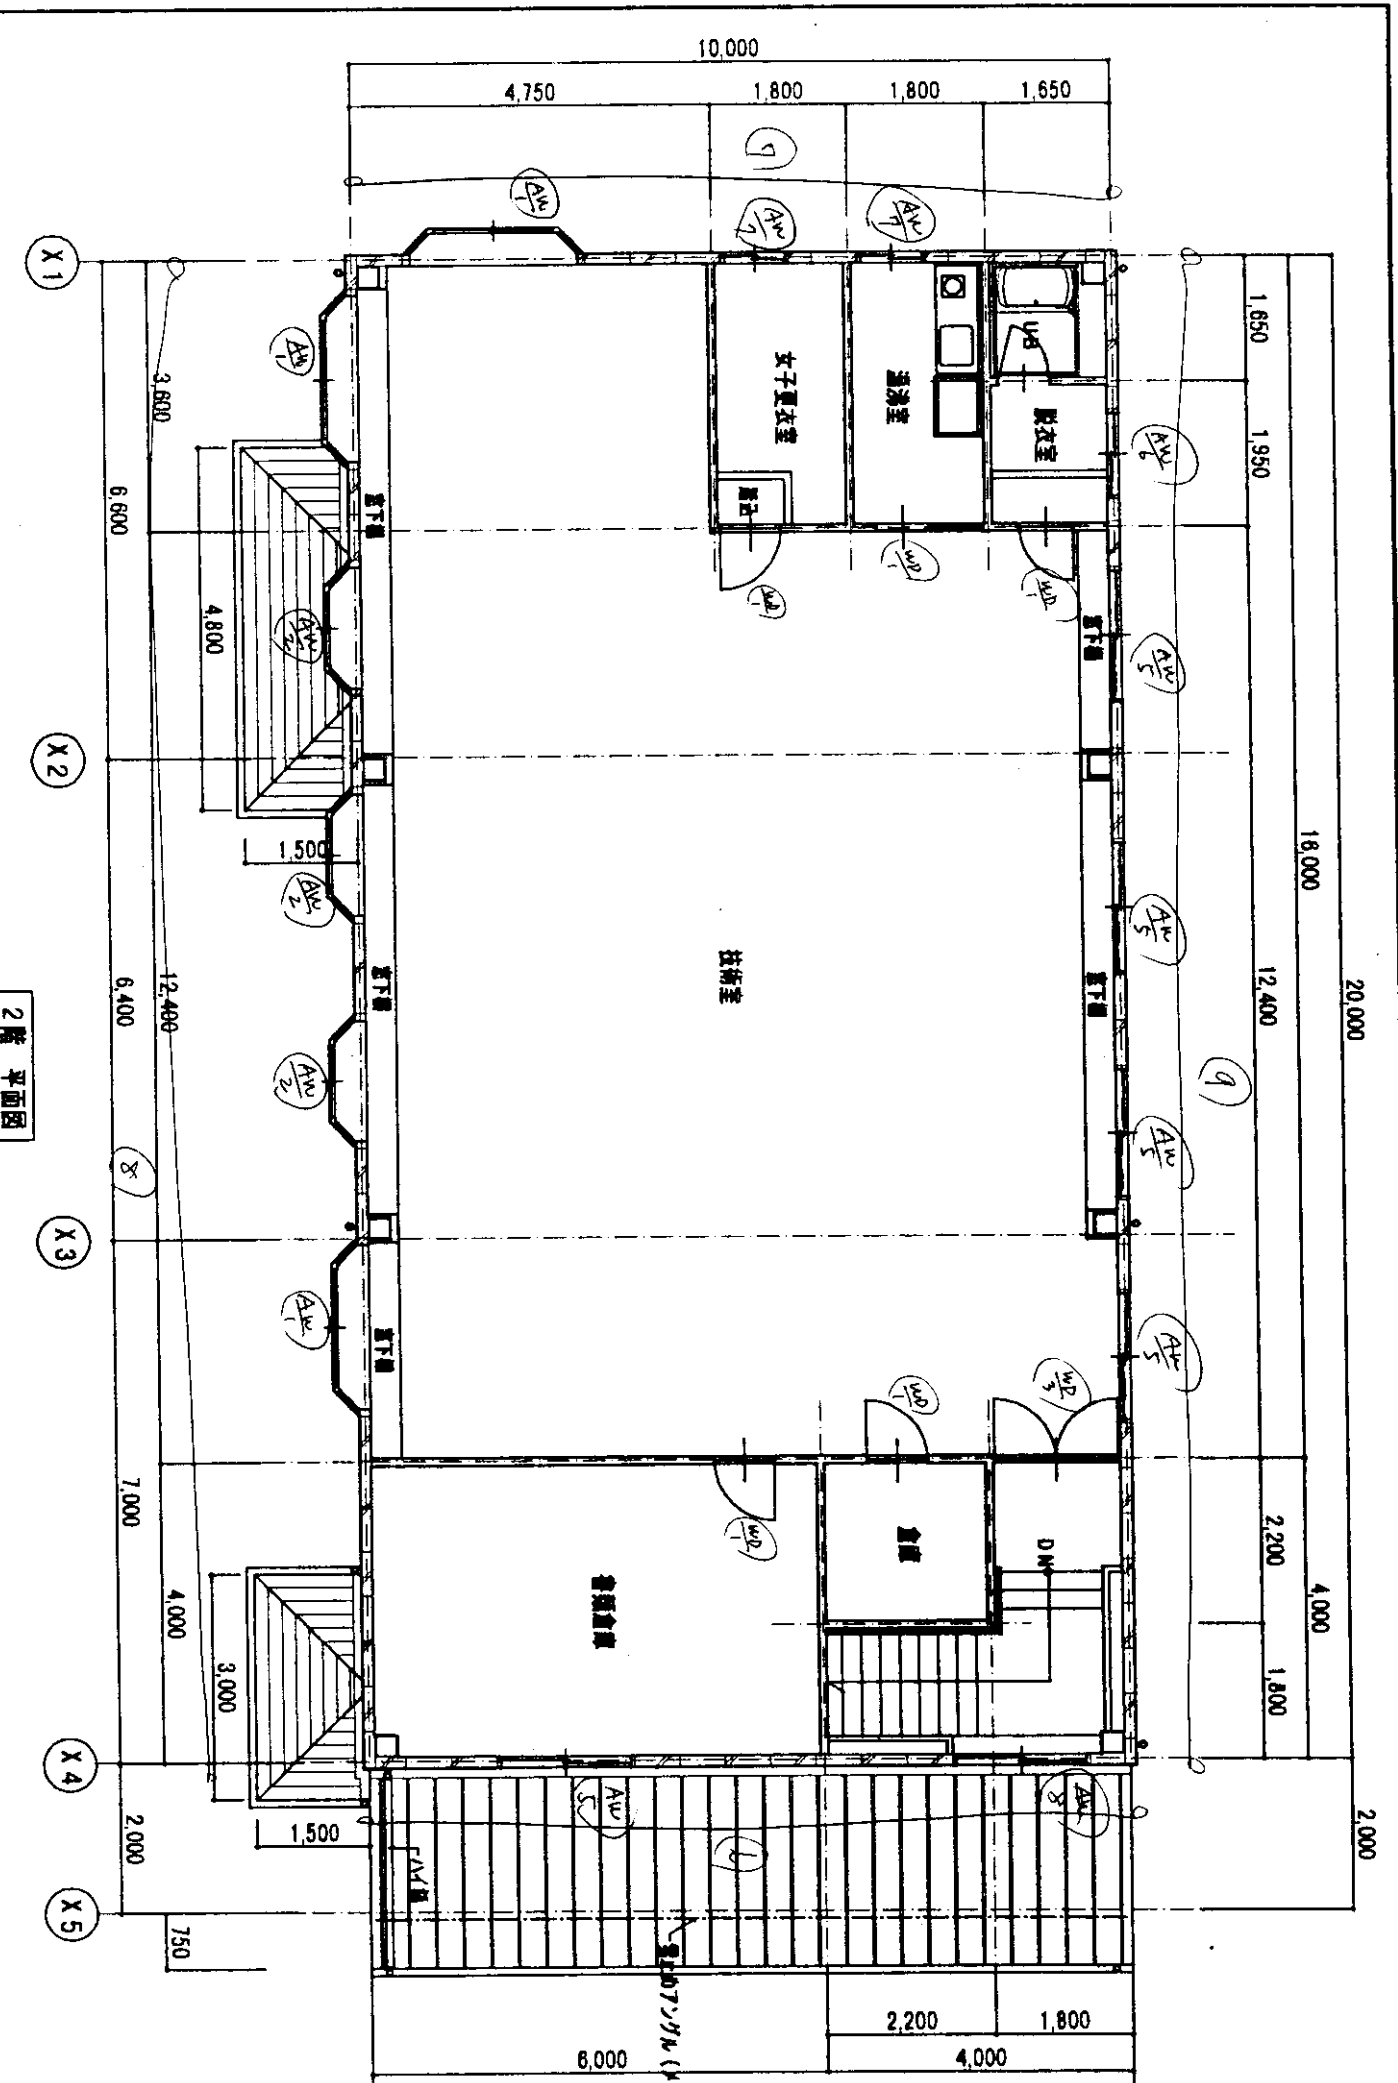


2階 平面図

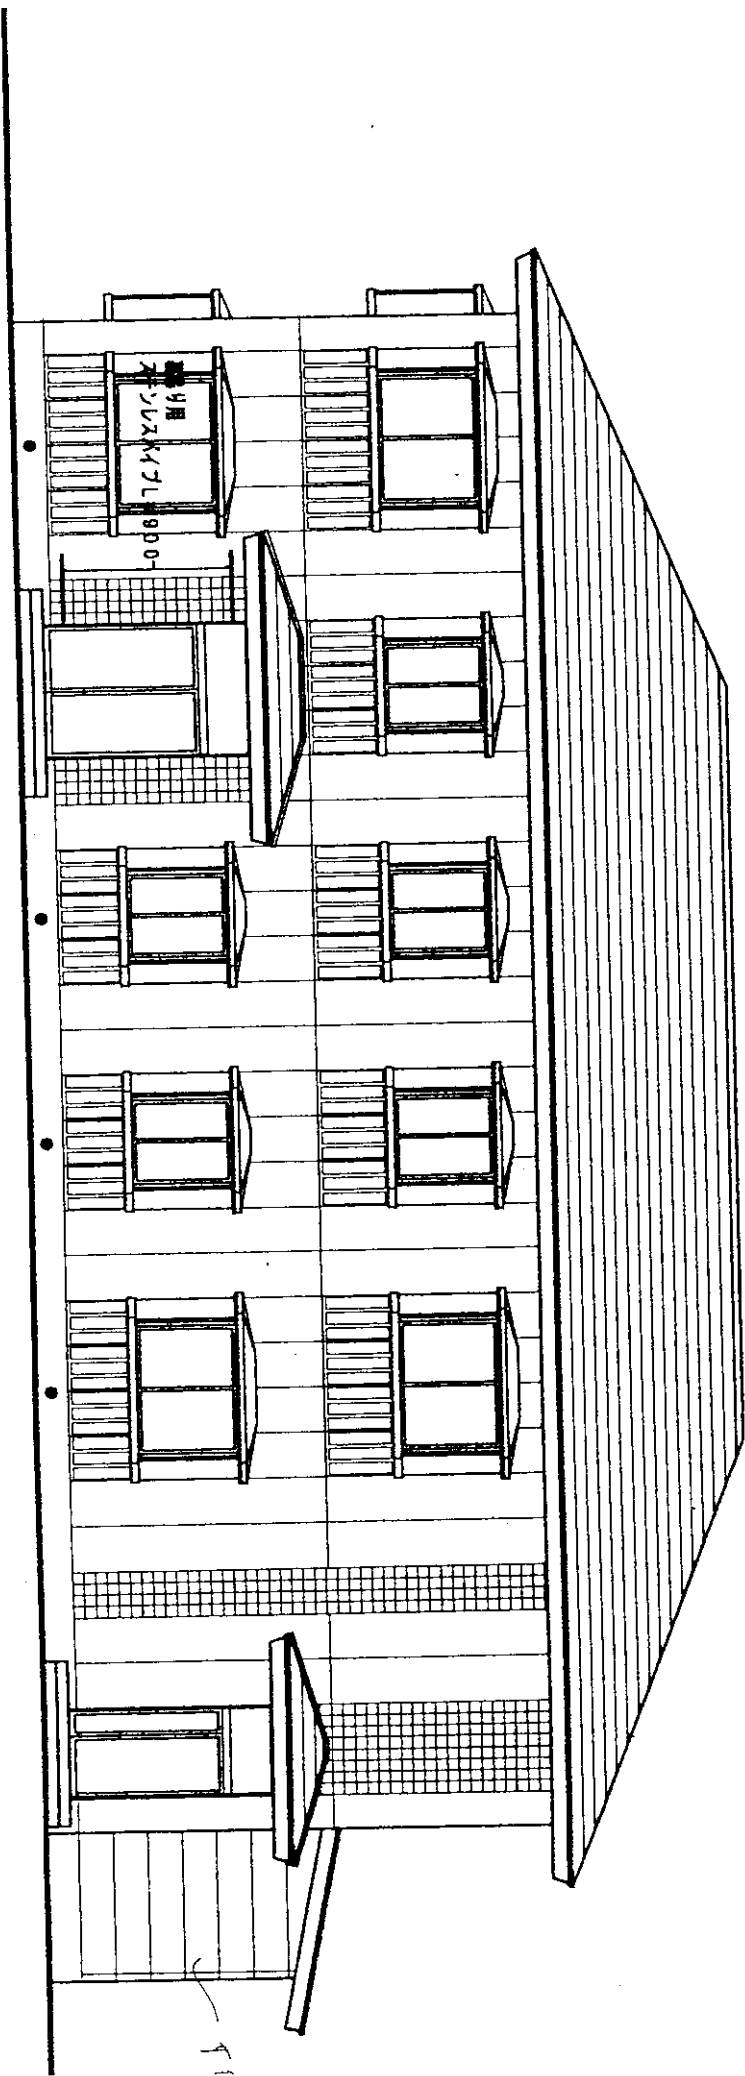


北立面图



南立面图

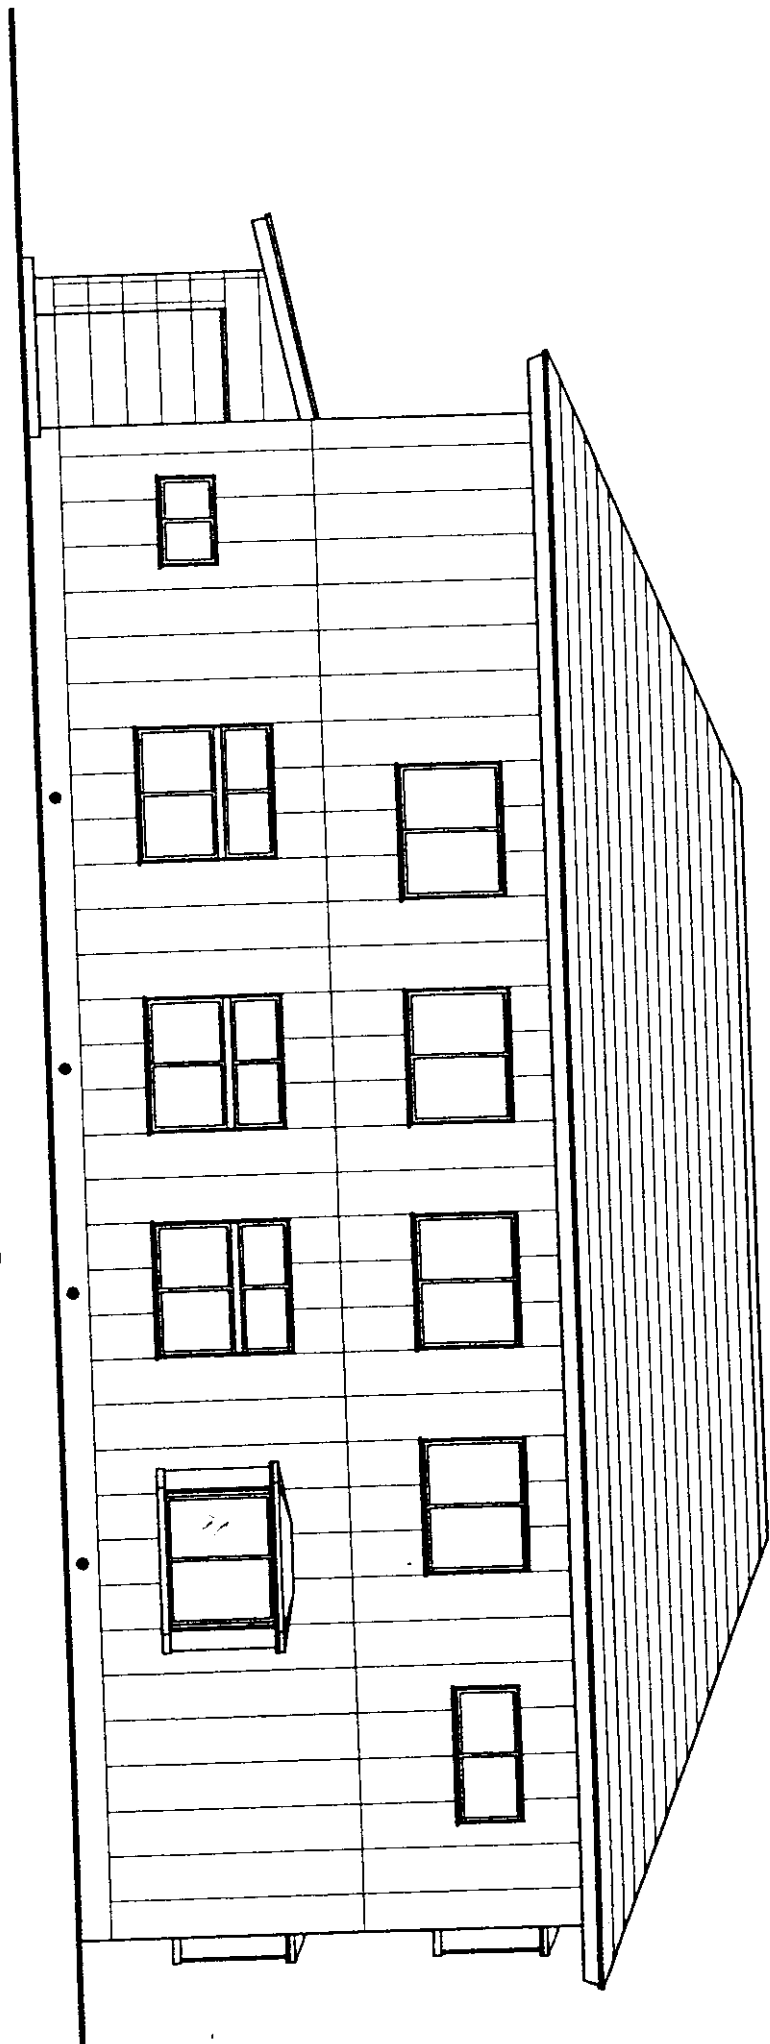

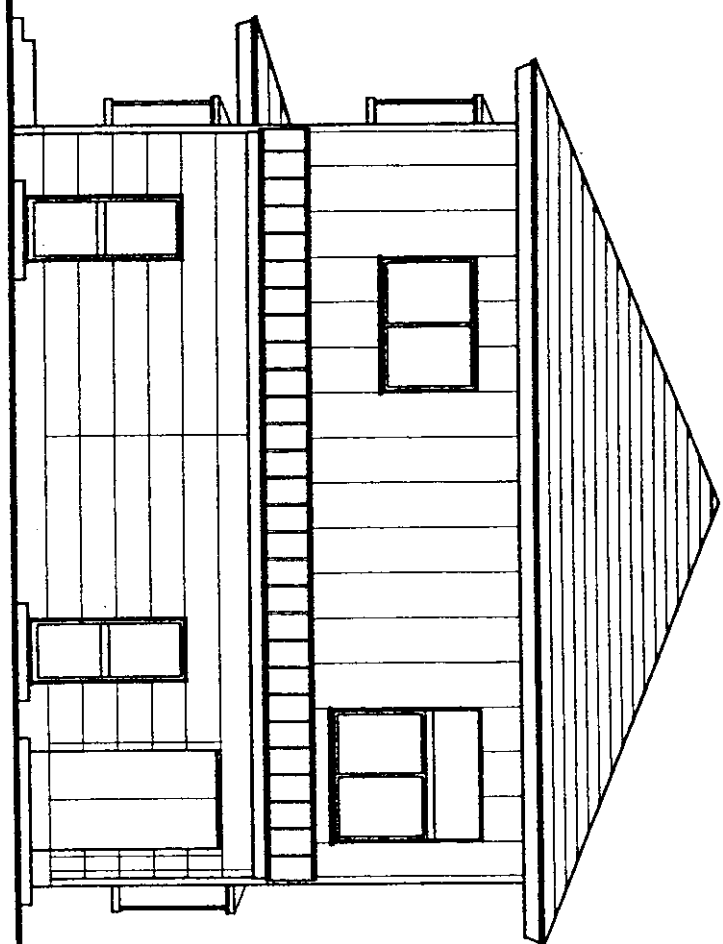

西立面图

2

東立面圖

